


Zählerwechselschrank Nr. 3

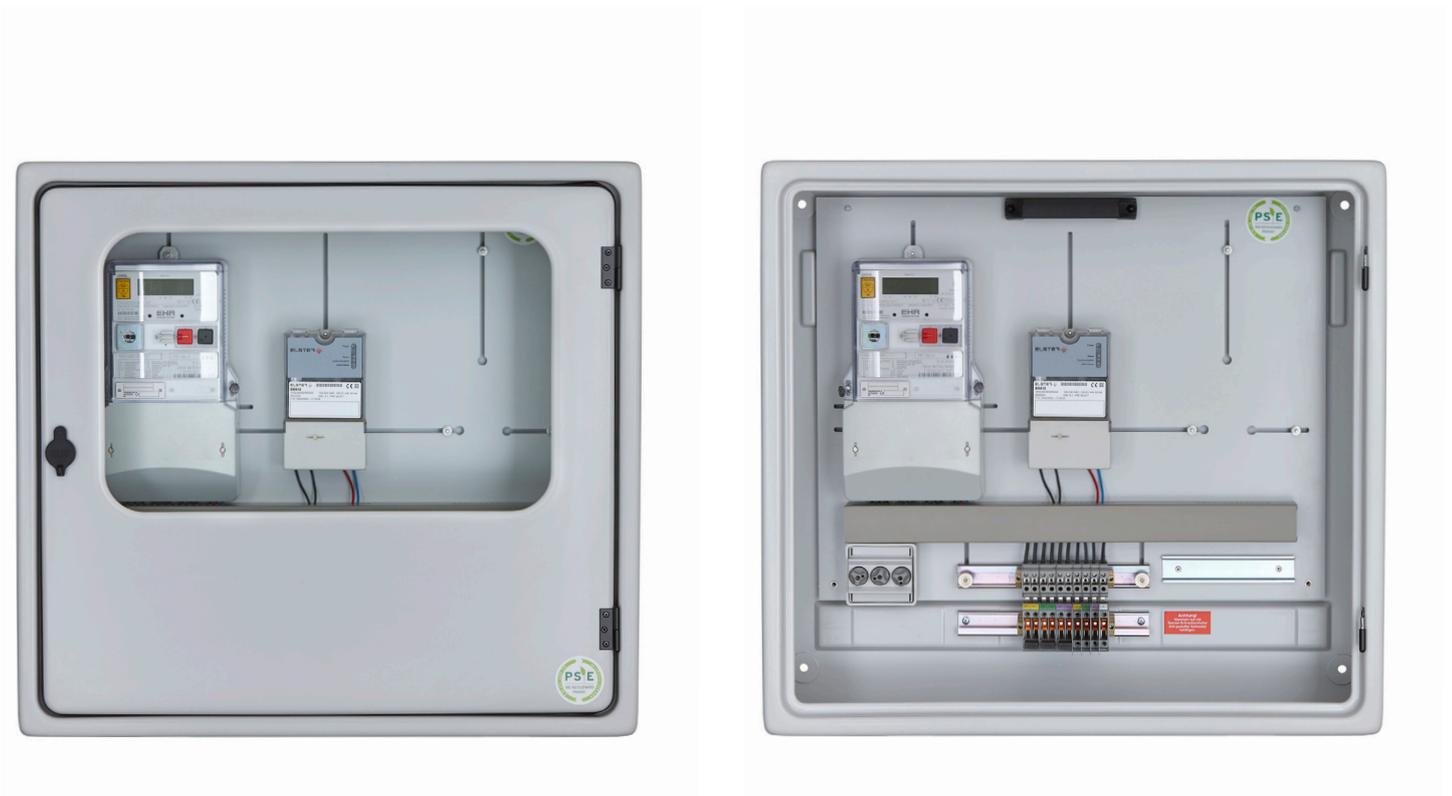

Zählerwechselschrank Nr. 3

Typ: Z III K

Maße (H x B x T): 700 x 750 x 230 mm

Material: schlagfestes Polystyrol

Schutzart: IP 54

Schutzklasse: II

Ausbau: mit 10-pol. Klemmenleisten URTK-BEN
vorbereitet für den Einbau einer Zählerwechselltafel Nr. 3
mit Wandbefestigung
mit Verschraubungen 3 x Pg 16, 1 x Pg 29 (unten)
2 x VS 29 (seitlich)

Die Ausführungen können für die jeweiligen VNB's variieren!

PS | E

Paul Seeliger
Ingenieurgesellschaft
mbH & Co. KG Essen